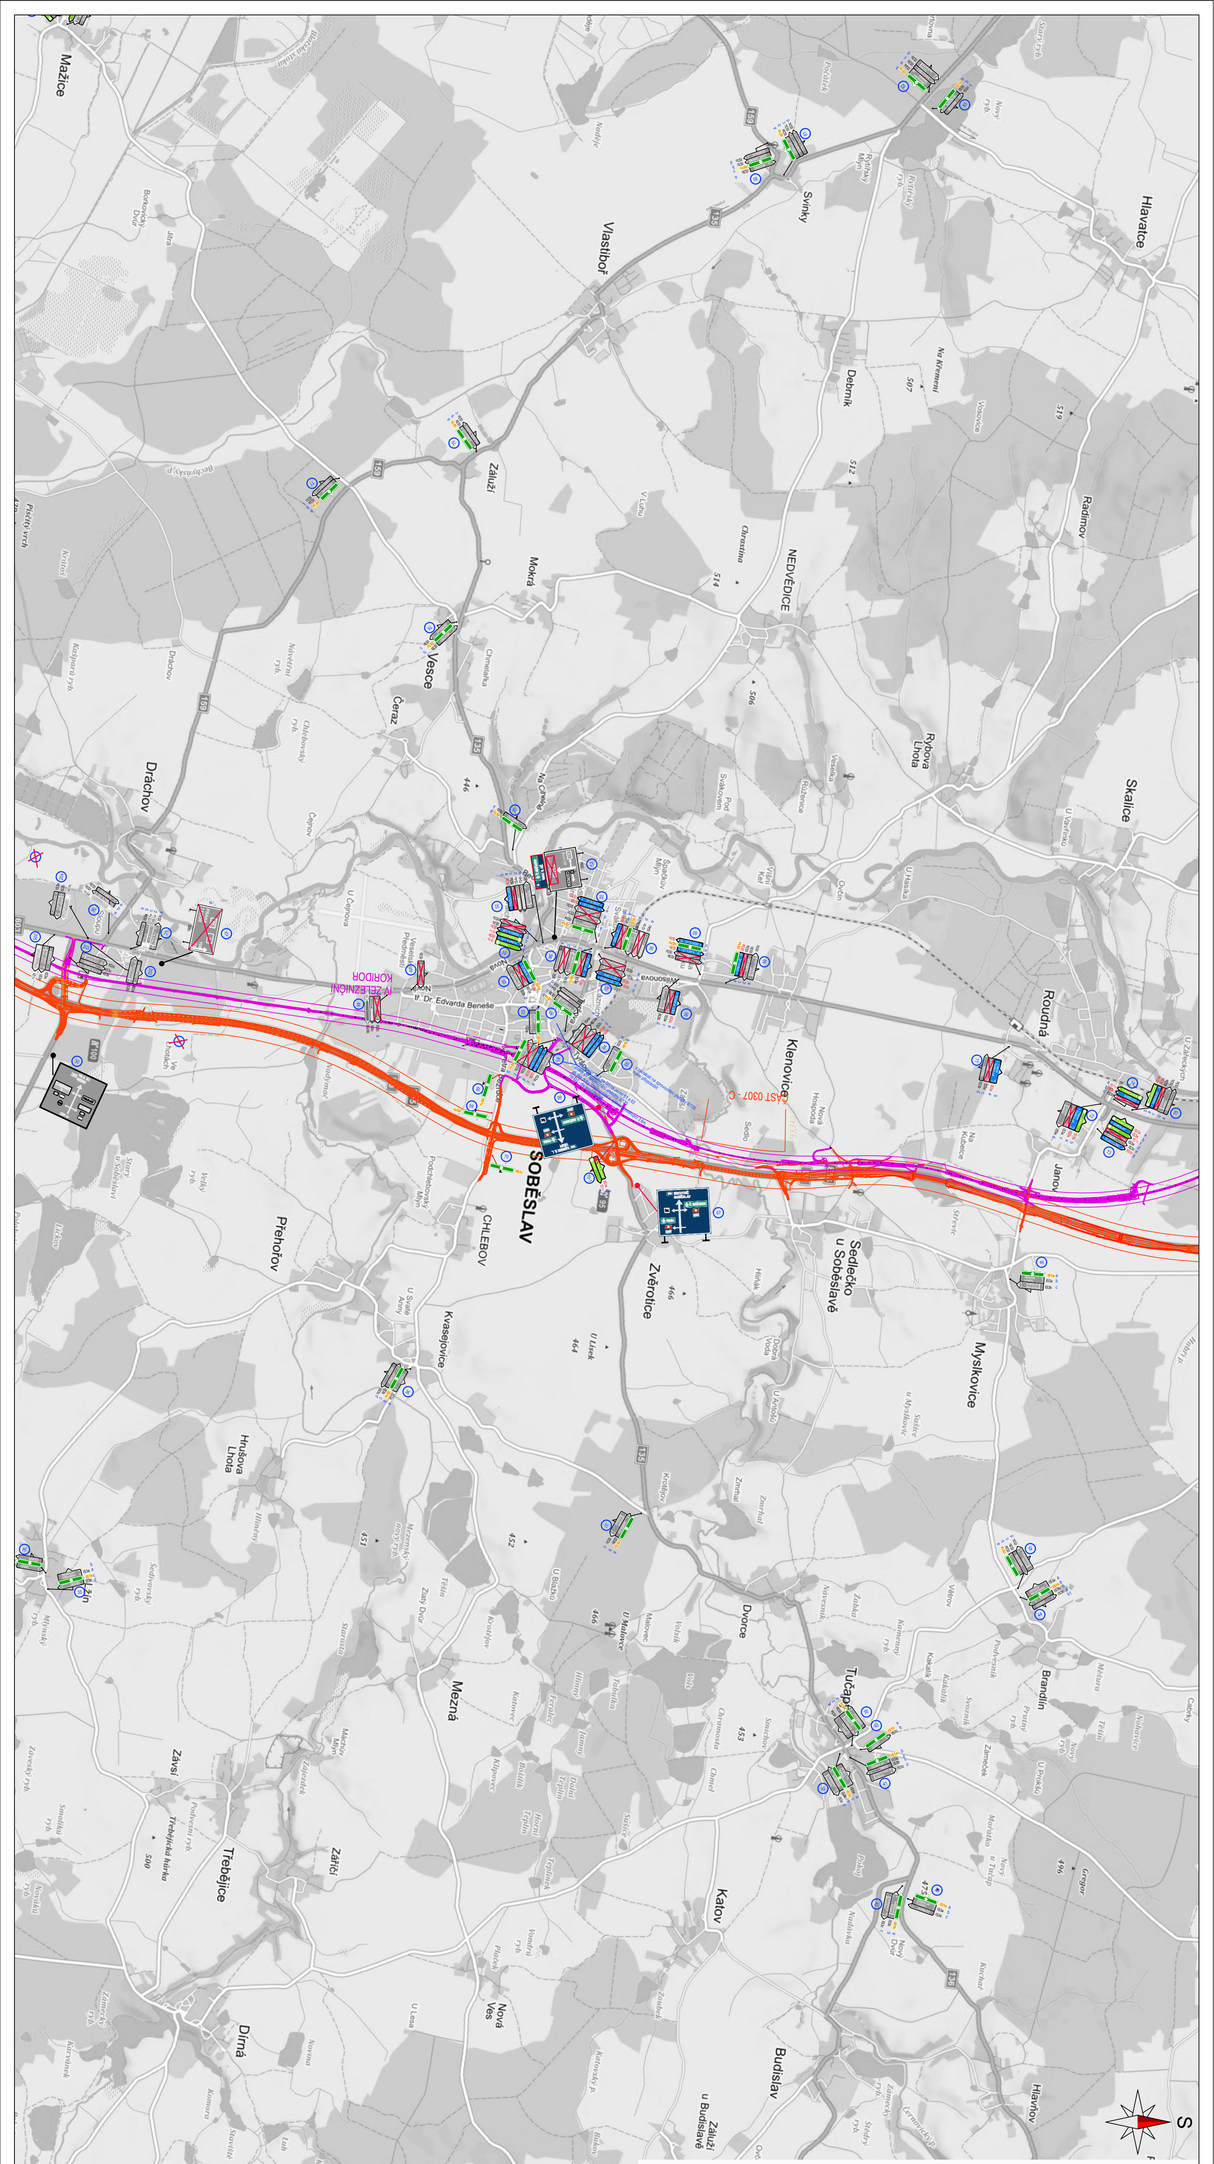

a	Změna č. 1	08/2017	
b			
c			
č	text změny – odůvodnění	datum	podpis

Souřadnicový systém S-JTSK, Výškový systém Bpv

Zhotovitel PD: PRAGOPROJEKT, a.s., K Ryšánce 1668/16, 147 54 Praha 4, IČ: 45272387, www.pragoprojekt.cz, datová schránka: 4kifr54
Zpracovatelský útvar: Ateliér Praha I – K Ryšánce 1668/16, 147 54 Praha 4, Tel.: 226 066 111, E-mail: mailbox@pragoprojekt.cz

Navrhl/vypracoval: Jaroslav RAK, podpis:	Zodpovědný projektant: Jaroslav RAK, podpis:	Ředitel: Ing. Jan ZAPLETAL	PRAGOPROJEKT
Technická kontrola: Ing. Bronislav ŠTAMBASKÝ, podpis:	Hlavní inženýr projektu: Ing. Karel BARTYZAL, podpis:		

Kraj: Jihočeský		Číslo zakázky:	09–107–5
Místo stavby: TÁBOR, TÝN NAD VLTAVOU, JINDŘICHŮV HRADEC		Číslo akce:	99–158
Objednatel: ŘSD ČR, SPRÁVA ČESKÉ BUDĚJOVICE, LIDICKÁ 49/110		Datum:	08/2017
Název stavby: D3 0307A Tábor - Soběslav PDPS naváděcího SDZ na dálnici D3		Formát:	6 A4
		Měřítko:	1: 25 000
Část:		Stupeň: PDPS	Souprava:
Příloha: DZ VE SPRÁVNÍM ÚZEMÍ SOBĚSLAV - SITUACE		Číslo přílohy: B.16	