



schéma řešeného území odůvodnění změny č. 4 územního plánu Borkovice

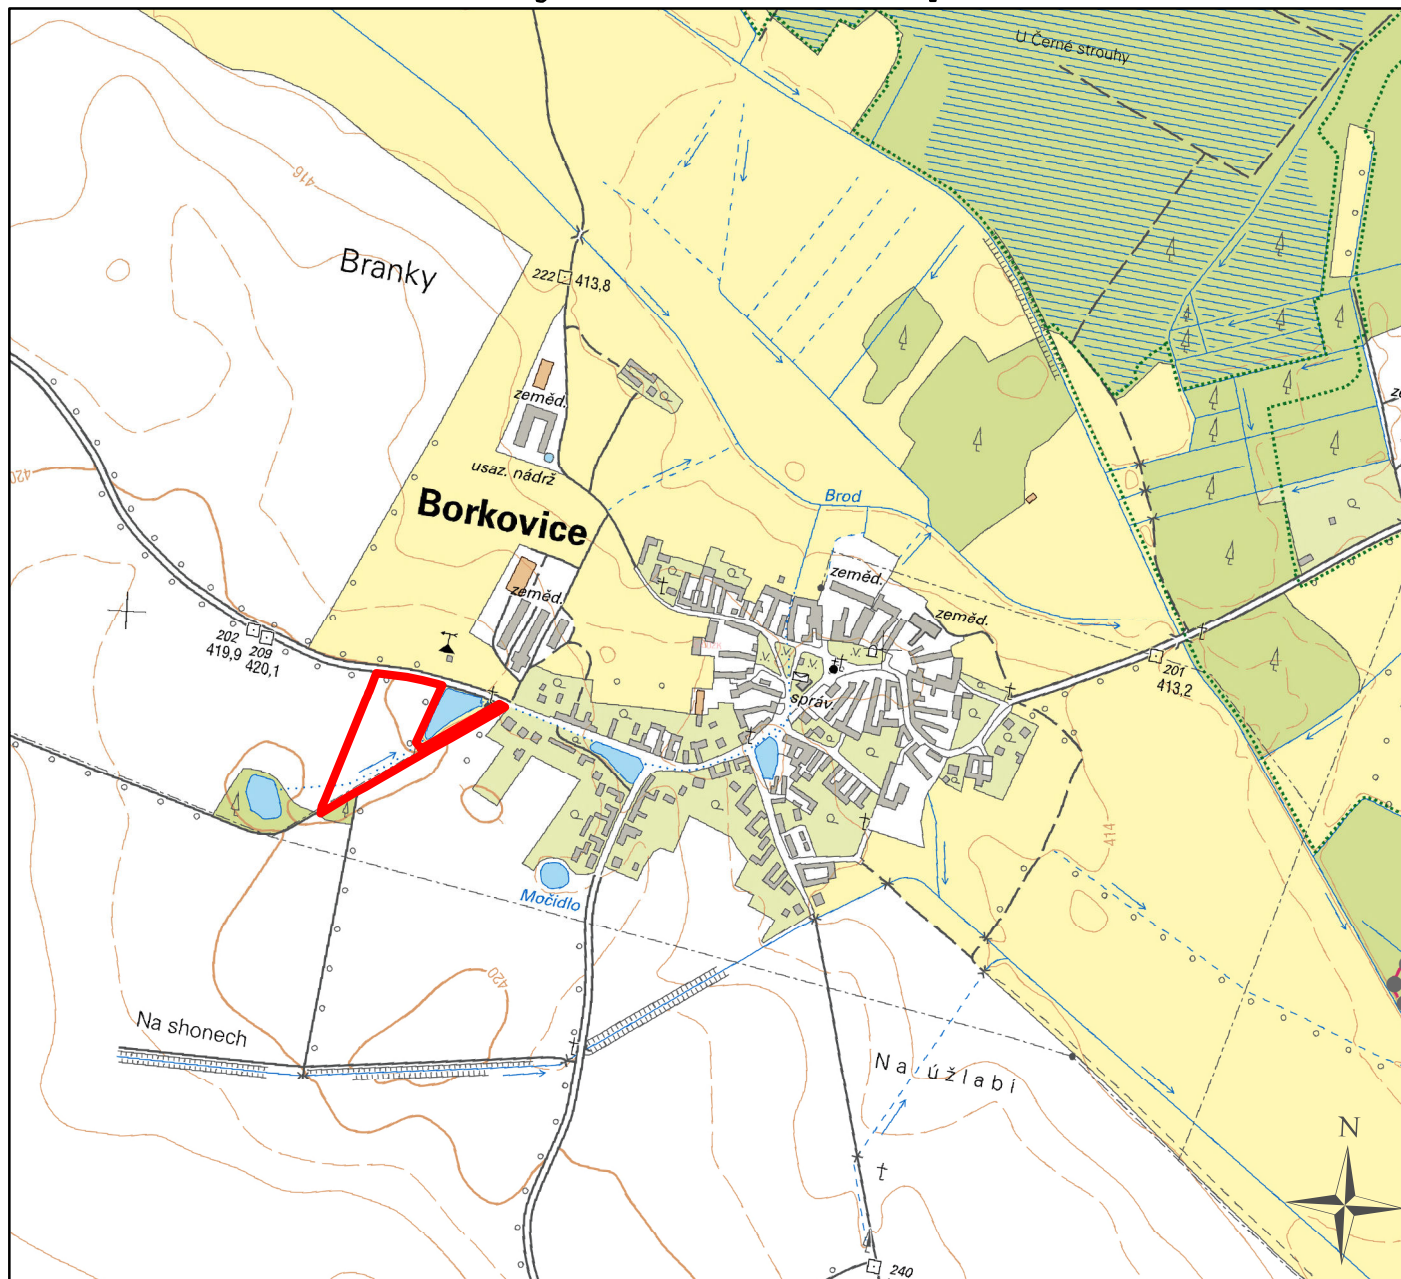

Legenda



řešené území změny

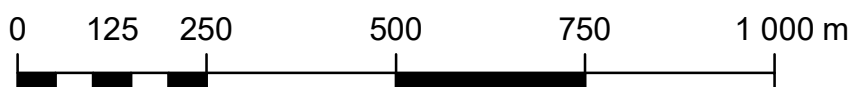

měřítko 1:10 000