


hlavní výkres změna č. 4 územního plánu Borkovice

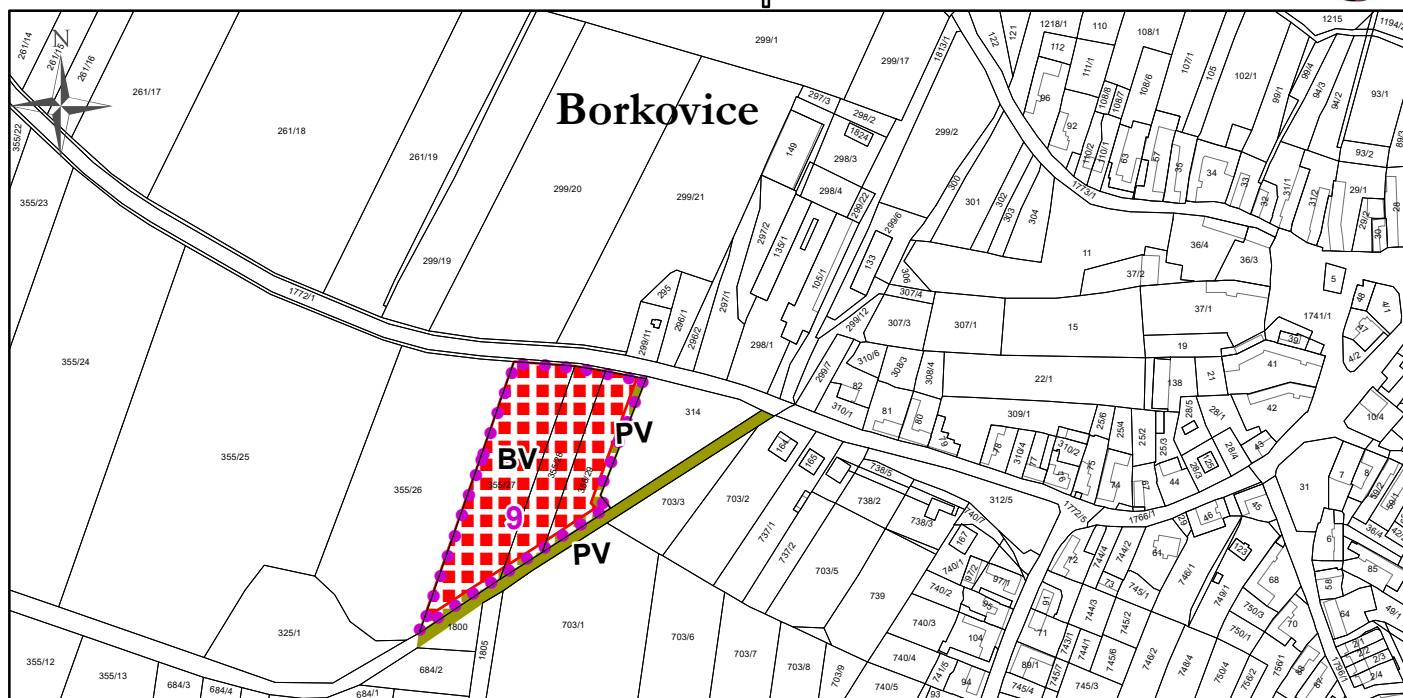

Legenda



zastavitelná plocha

plochy
stabilizované

plochy
změn




plochy bydlení - venkovského charakteru

plochy veřejných prostranství

Záznam o účinnosti

vydávající správní orgán: Zastupitelstvo obce Borkovice	datum nabytí účinnosti:
oprávněná úřední osoba pořizovatele jméno a příjmení: Jolana Zahradková funkce: oprávněná úřední osoba pořizovatele podpis: jméno a příjmení: Mgr. Petra Smoliková funkce: starostka obce Borkovice podpis	otisk úředního razítka pořizovatele

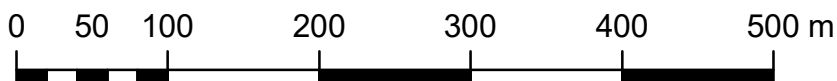

měřítko 1:5 000