



koordináční výkres odůvodnění změny č. 2 územního plánu Borkovice

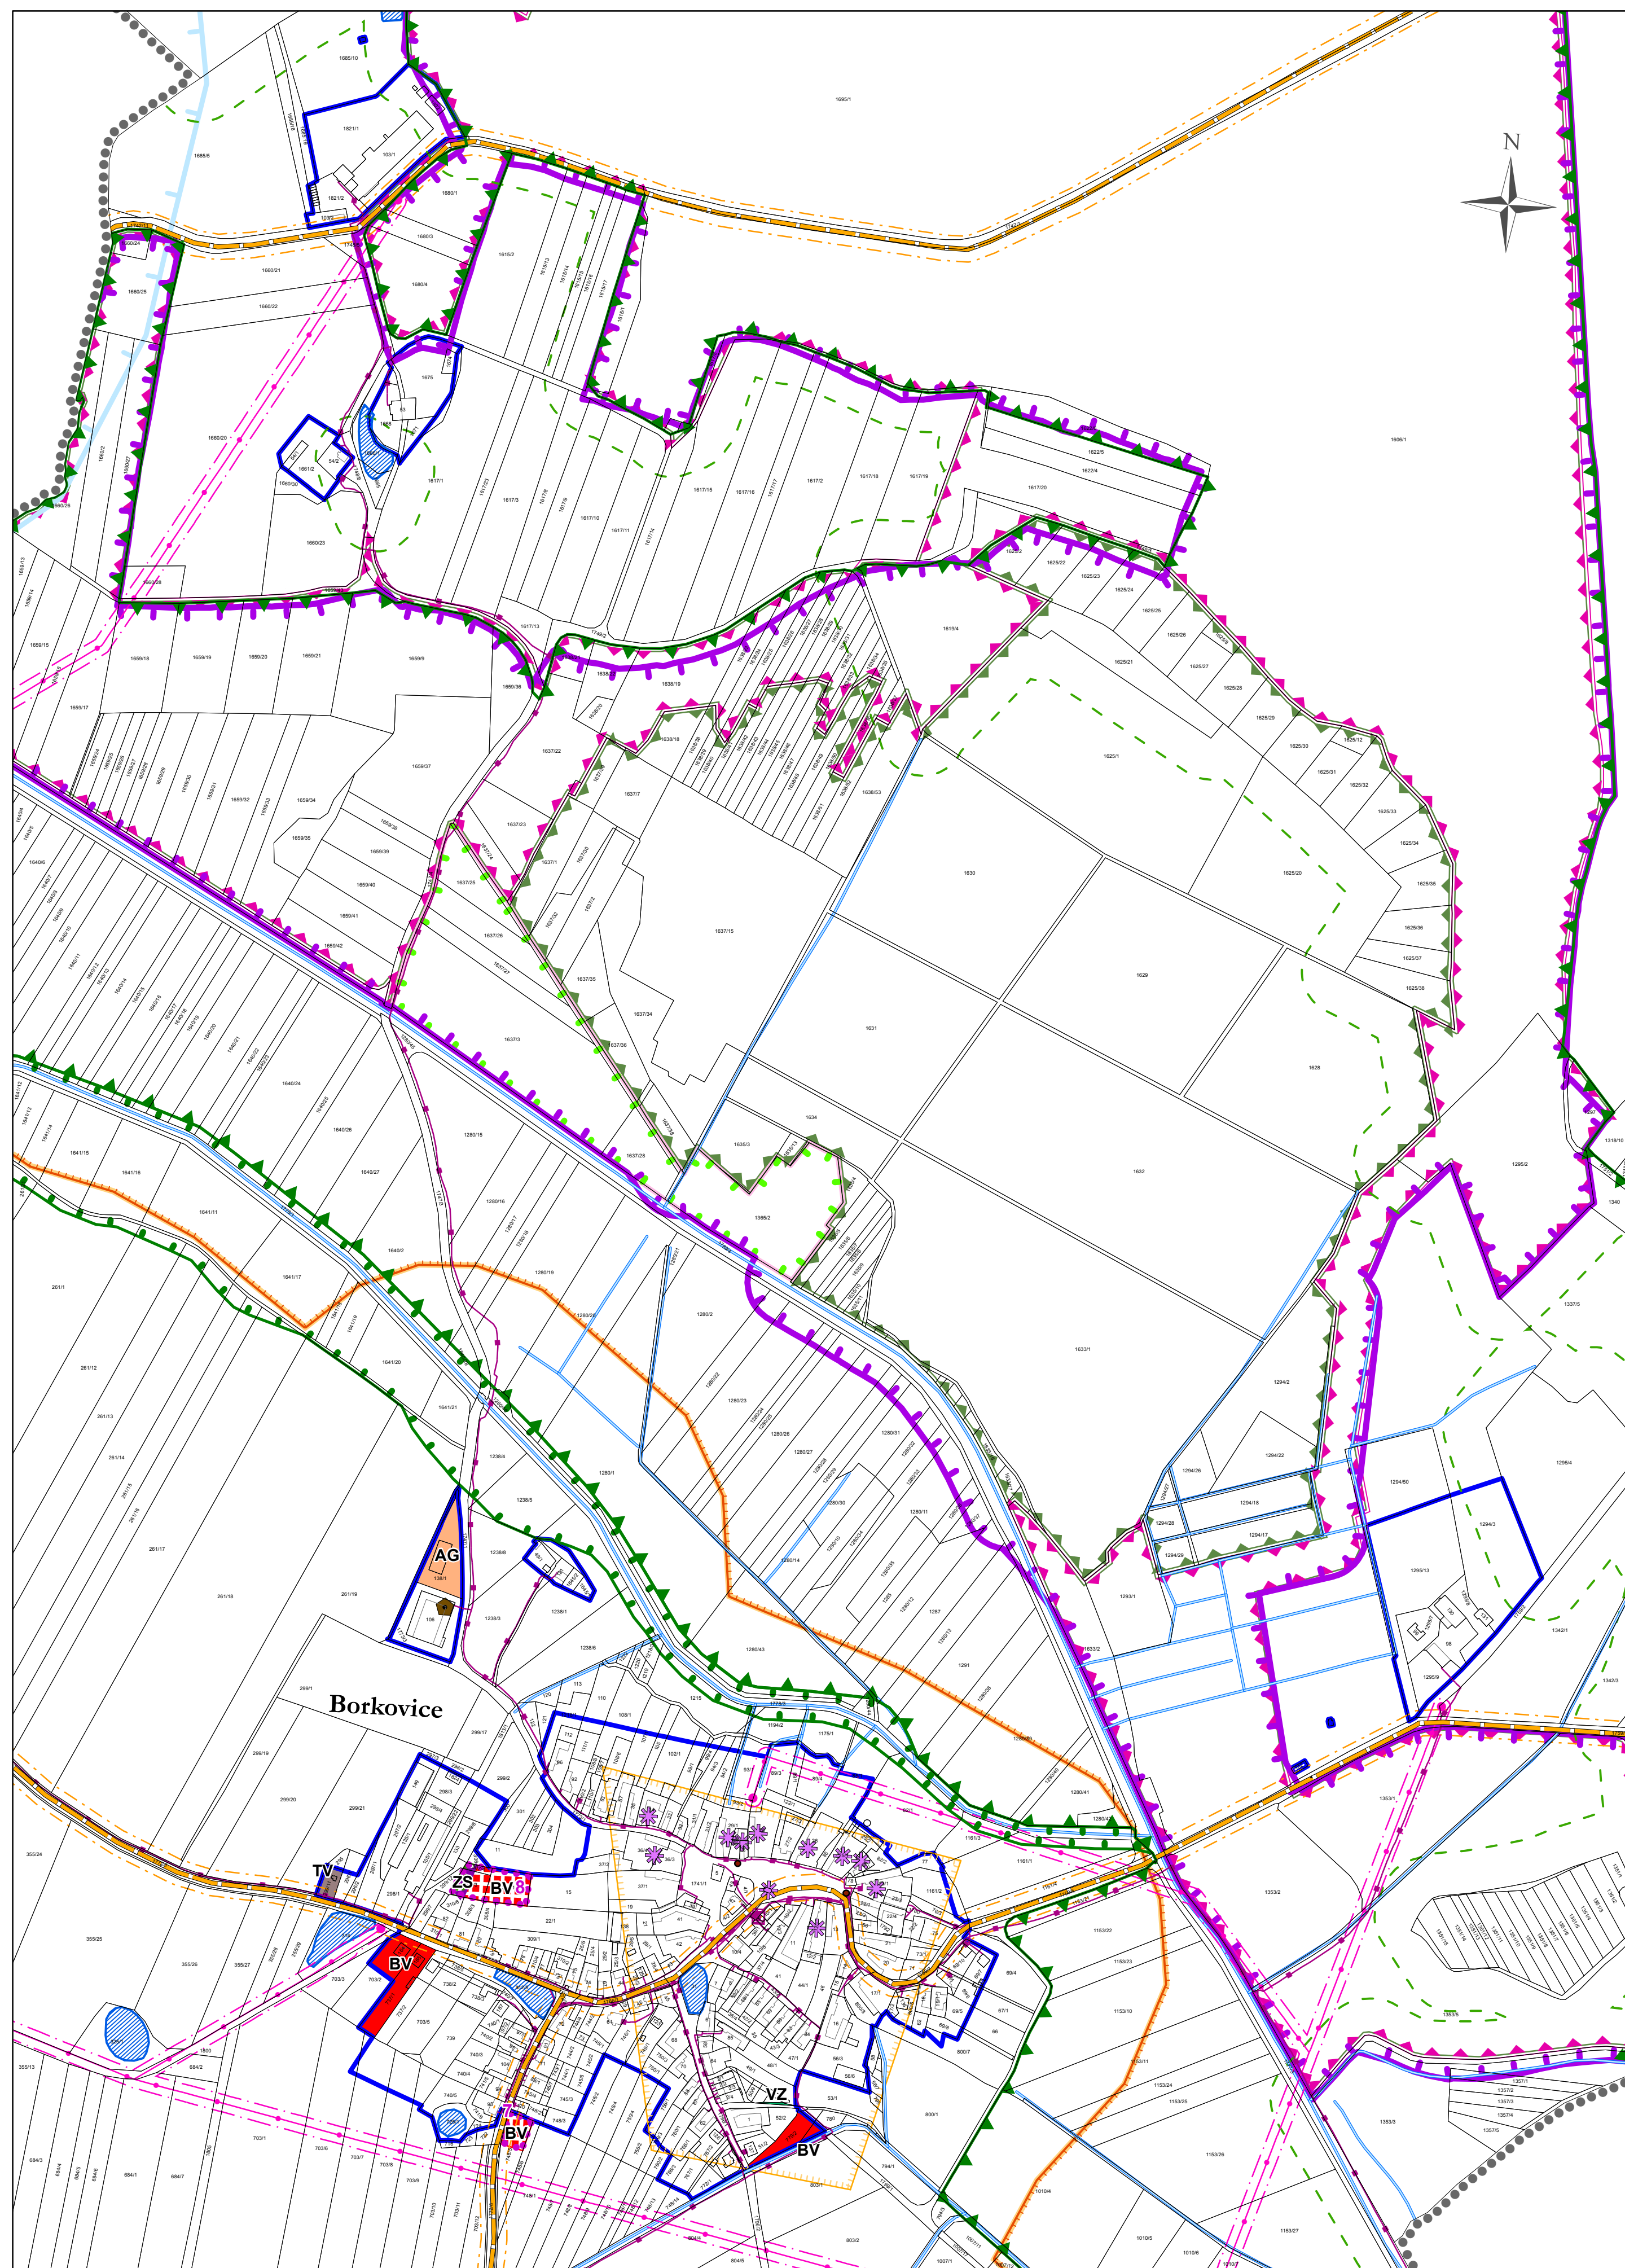

Legenda

- správní území obce
- zastavitelná plocha
- zastavěné území k 1. 11. 2018
- maximální hranice negativních vlivů
- plochy stabilizované**
 - BV
 - AG
 - TV
 - VZ
- plochy změn**
 - BV
 - AG
 - TV
 - VZ
 - plochy zeleně - sady a zahrady
- ÚSES**
 - regionální biocentrum
 - lokální biokoridor
- důležitá omezení v území**
 - nemovitá kulturní památka
 - komunikační zařízení
 - elektrická stanice
 - poddolované území
 - silnice III. třídy
 - komunikační vedení včetně ochranného pásma
 - elektrické vedení vysokého napětí
 - ochranné pásmo elektrizační soustavy
 - vzdálenost 50 m od okraje lesa
 - evropsky významná lokalita
 - chráněná oblast přirozené akumulace vod
 - ochranné pásmo přírodního léčivého zdroje a zdroje minerálních vod II. stupně
 - vodní nádrž
 - vodní tok
 - území archeologických nálezů II. kategorie
 - území archeologických nálezů III. kategorie - zbytek správního území
 - krajinná památková zóna - celé správní území
 - ochranné pásmo silnice
 - migračně významná území
 - přírodní památka
 - přírodní rezervace
 - ochranné pásmo přírodní rezervace

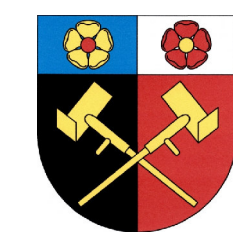

koordináční výkres odůvodnění změny č. 2 územního plánu Borkovice

ING. SIMONA ŤOUPALÍKOVÁ Táborská 687, 379 01 Třeboň	razitko projektant
datum vyhotovení: září 2019	
vypracoval: Ing. Simona Ťoupalíková	
odpovědný projektant: Ing. Vlastimil Smitka	
číslo paré:	

