


koordinační výkres
úplné znění
územního plánu Borkovice po vydání změn č. 1, č. 2, č. 3 a č. 4

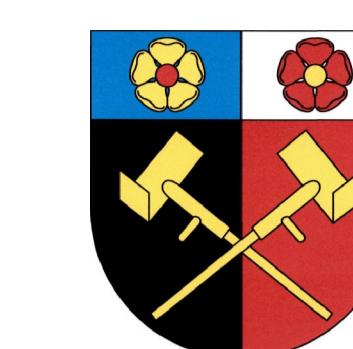

Legenda

správní území obce

hranice katastrálních území

zastaviteľná plocha

zastavěné území k 1. 11. 2018

maximální hranice negativních vlivů

ÚSES

BC

BK1

IP 1

L (BK)

R (BC)

biocentrum

bioridér

interakční prvek

lokální (bioridér)

regionální (biocentrum)

plochy

stabilizované

BV

BO

OV

VP

ZDv

AG

VV

DP

PV

SZ

VZ

LE

ZO

ZE

VO

PP

PS

SNU

plochy

změn

BV

BO

OV

VP

ZDv

AG

VV

DP

PV

SZ

VZ

LE

ZO

ZE

VO

PP

PS

SNU

plochy bydlení - venkovského charakteru

smíšené území bydlení a občanského vybavení

plochy občanského vybavení

plochy rekreačne - sportovní vybavení

plochy výroby a skladování

výroba a skladování - zemědělské výrobni

plochy zemědělské výroby s byty pro trvalé bydlení

plochy technické infrastruktury

plochy dopravního prostranství

plochy veřejných prostranství

plochy zeleně - sady a zahrady

plochy veřejné zeleně

plochy lesní

plochy zeleně ostatní


plochy zemědělské

plochy vodní a vodohospodářské

plochy přírodní

plochy specifické

plochy smíšené nezastavěného území

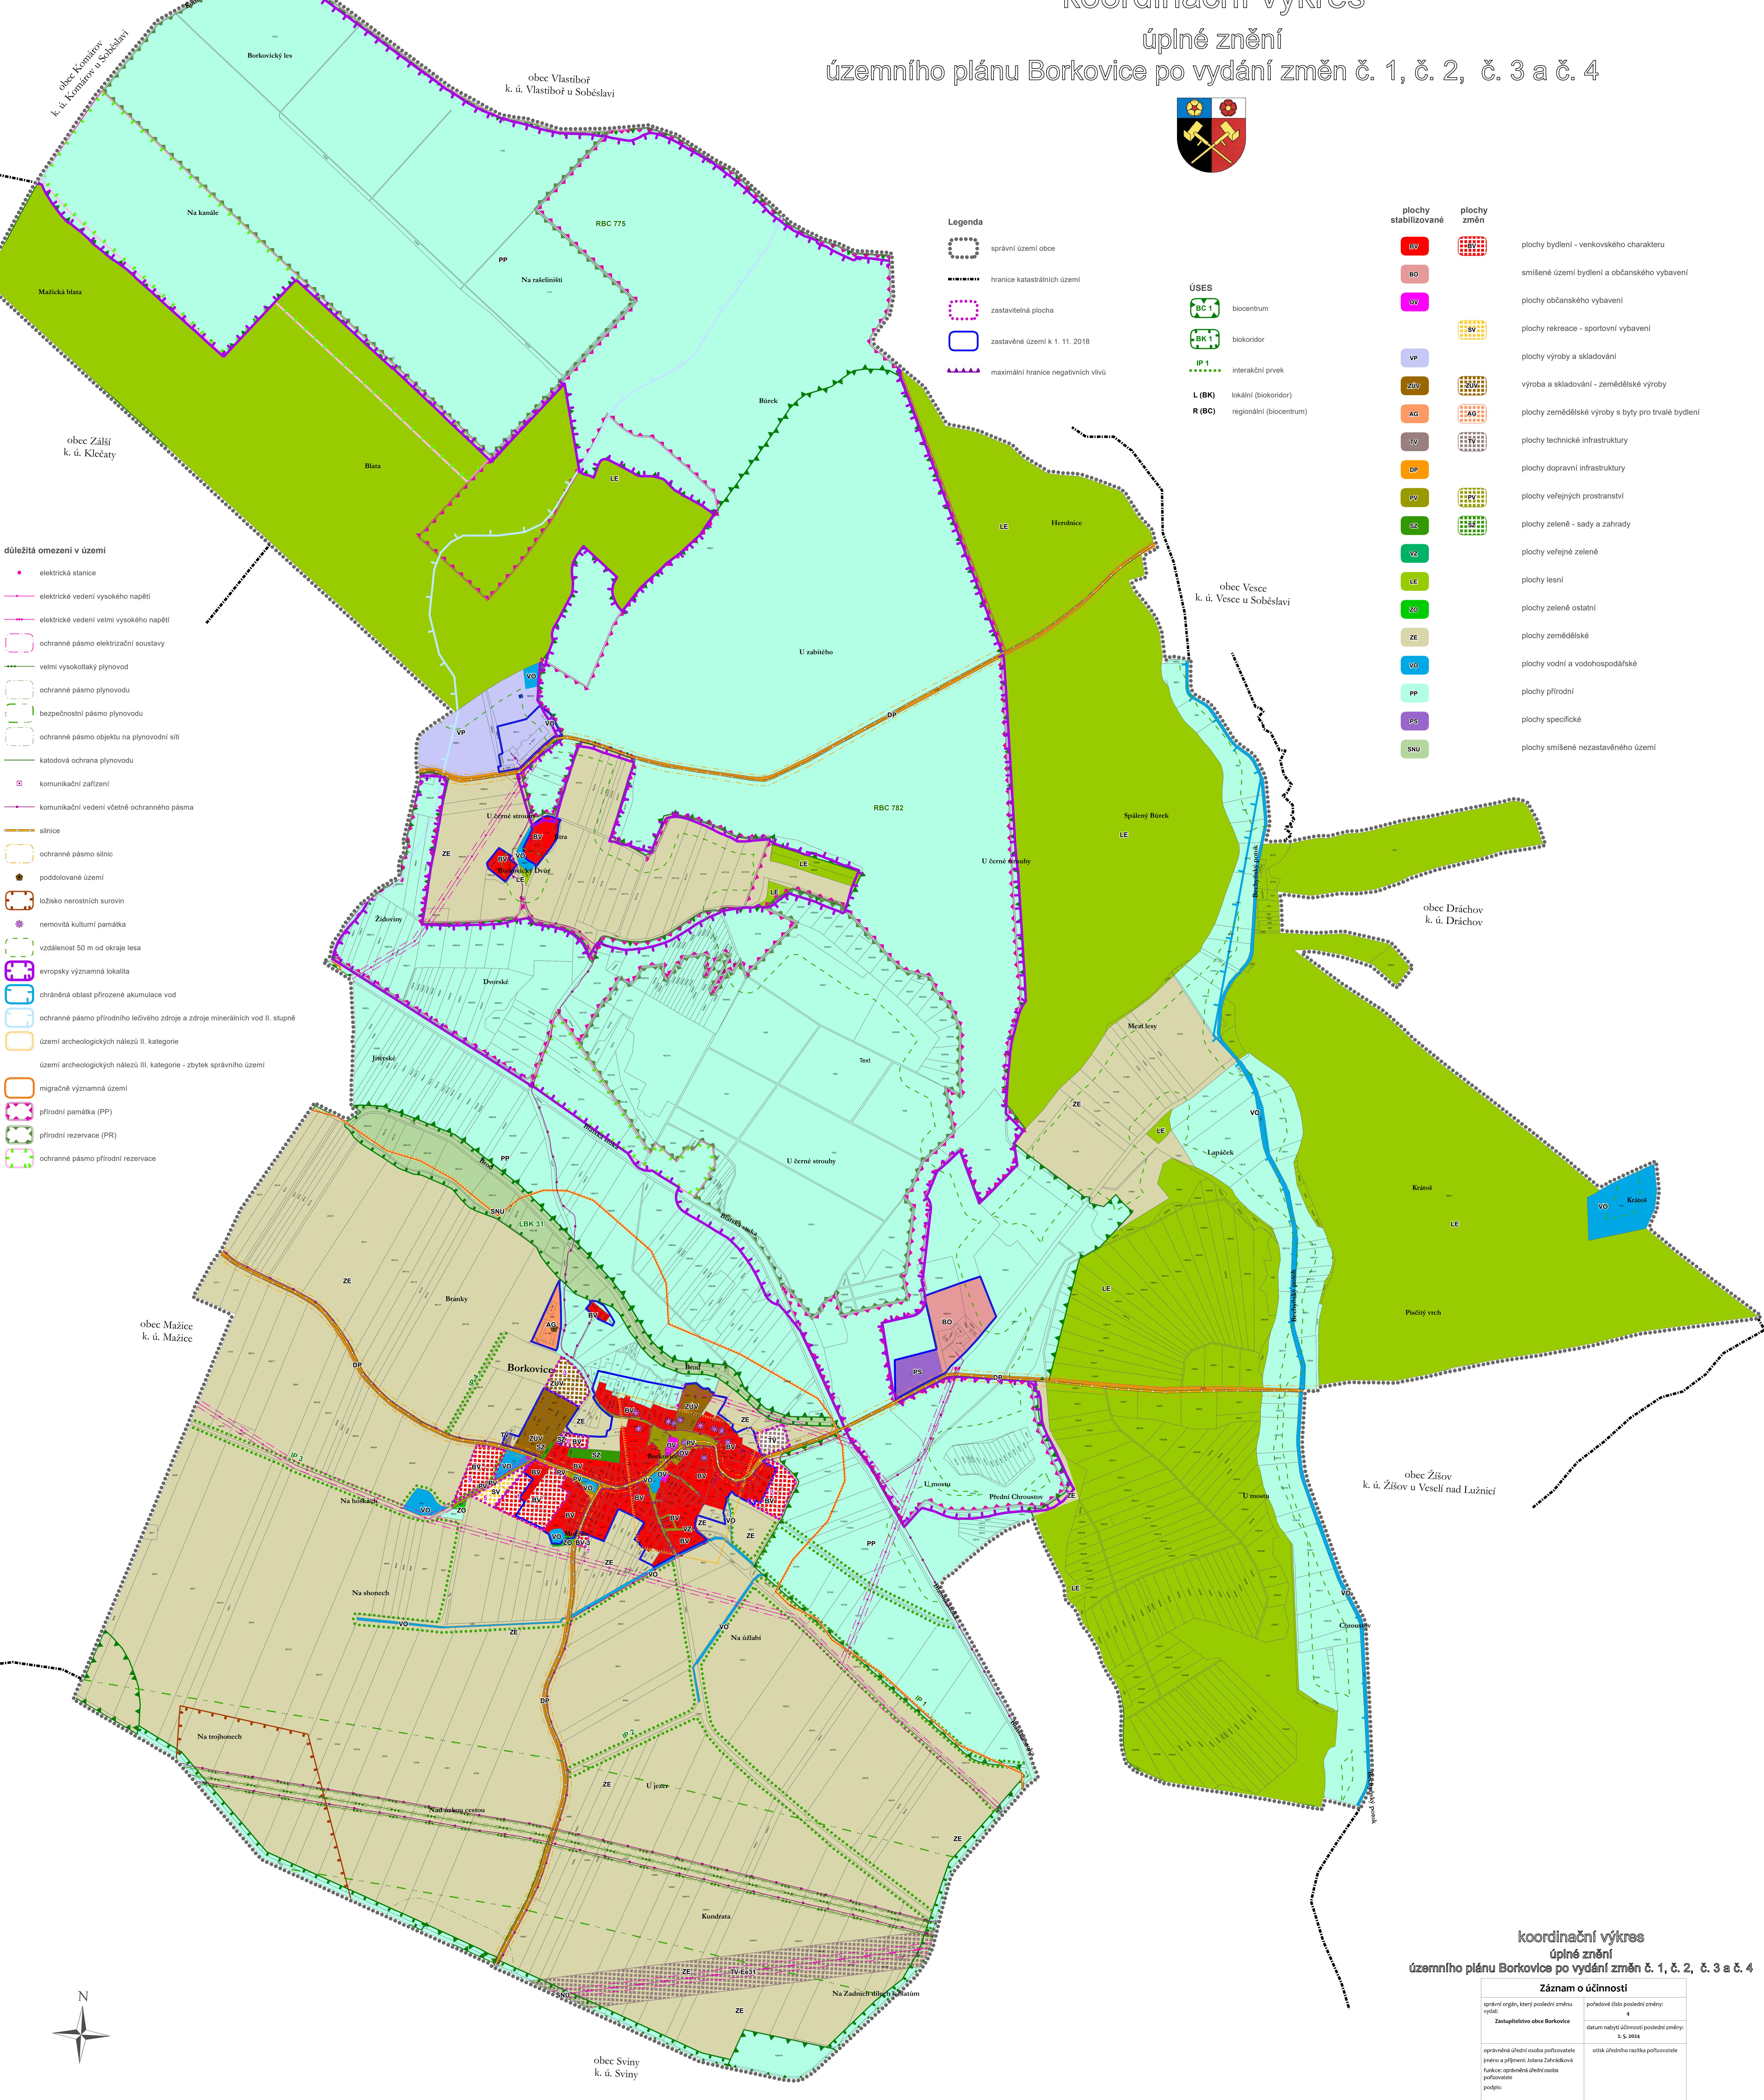

koordinační výkres
úplné znění
územního plánu Borkovice po vydání změn č. 1, č. 2, č. 3 a č. 4

Záznam o účinnosti

společnost, orgán, který posledně změnil rámec:	4	početové číslo poslední změny:
Zastupitelstvo obce Borkovice		datum nabytí účinnosti poslední změny: 1. 5. 2014
oprávněná úřední osoba pořizující jméno a příjmení: Jolana Zehradková funkce: oprávněná úřední osoba podpis:	otisk úředního razítka pořizující	
jméno a příjmení: Mgr. Petra Smolková funkce: starostka obce Borkovice podpis:		

0 50 100 200 300 400 500 m
měřítko 1:5 000